Stadt Bitburg
Vorbereitende Untersuchungen gemäß § 141 BauGB

Gebiet 'Innenstadt'
Bestandsaufnahme 'Verkehr'

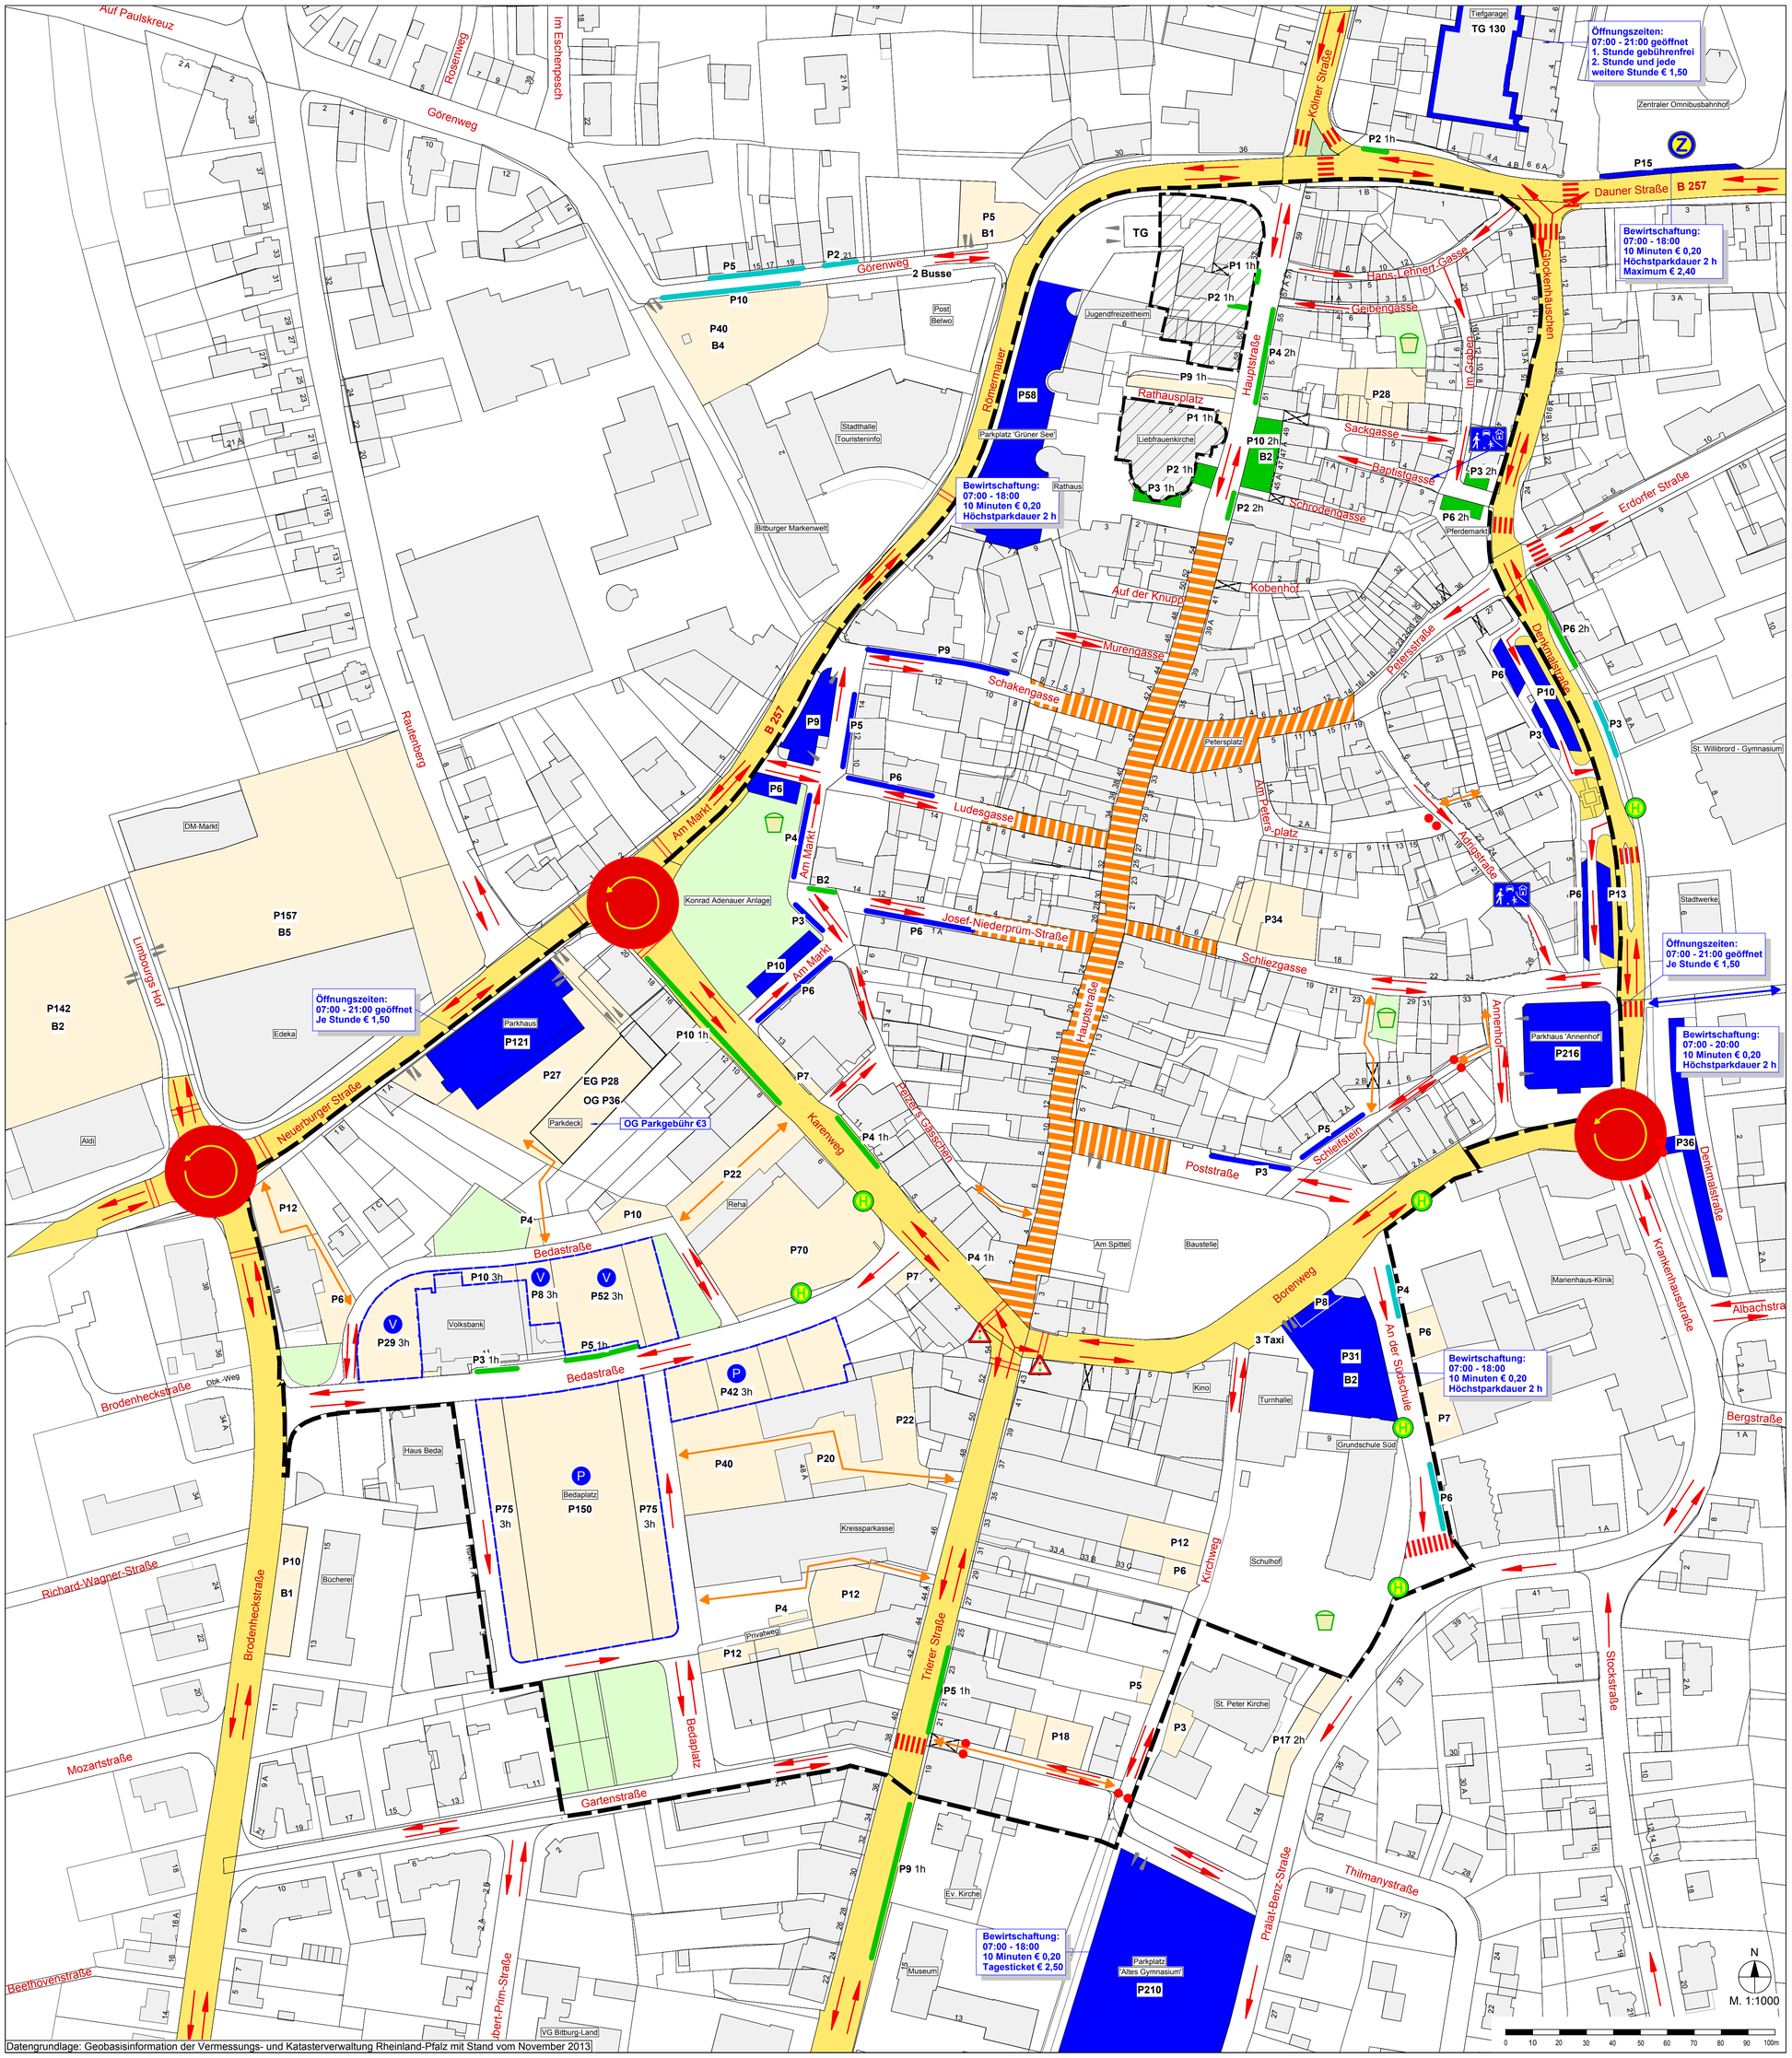

Datengrundlage: Geobasisinformation der Vermessungs- und Katasterverwaltung Rheinland-Pfalz mit Stand vom November 2013

Legende

- Hauptverkehrsstraße
- Kreisverkehr
- Fußgängerzone
- Fußgängerübergang (Zebrastreifen)
- Fußgängerquerungshilfe
- Fußgängerquerung mit Ampel
- Einbahnstraße
- Zweirichtungsverkehr
- Durchgang
- Poller
- Durchgang / Fußweg
- Zu- / Abfahrt
- ZOB - zentraler Omnibusbahnhof
- Bushaltestelle
- Spielplatz
- Bewirtschafteter öffentlicher Parkplatz
- Öffentlicher Parkplatz / Parken mit Parkscheibe
- Kunden-/ Mitarbeiterparkplatz
- Pachtvertrag mit der Stadt Bitburg
- Vertrag zur öffentlichen Bewirtschaftung mit der Stadt Bitburg
- Grünflächen
- TG — Tiefgarage
- Öffentliche bewirtschafte Parkstände 10 min. = € 0,20 Höchstdauer 2 Std.
- Öffentliches Parken mit Parkscheibe von 07:00 - 18:00
- Öffentliche Parkstände ohne Regelung
- 2h — zeitliche Beschränkung
- P2 — Angabe der Stellplatzzahl
- B2 — Angabe der Behindertenstellplatzzahl

Sonstige Planzeichen

- Grenze des Untersuchungsgebietes
- kein Bestandteil des Untersuchungsgebiets
- 20 — Gebäude gemäß Kataster

Projekt

Stadt Bitburg
Vorbereitende Untersuchungen
gemäß § 141 BauGB
Gebiet 'Innenstadt'

Bestandsaufnahme 'Verkehr'

IMMISSIONSSCHUTZ STÄDTEBAU UMWELTPLANUNG

Am Tower 14
54634 Bitburg / Flugplatz

Telefon 06561 / 944901
Telefax 06561 / 944902

E-Mail info-bit@i-s-u.de
Internet www.i-s-u.de

Stadt Bitburg	Auftraggeber
B-2012-05-15	Projektnummer
Nicole Cirsovius / Garry Bauer / Heidi Molitor	Bearbeitung
22. März 2016	Stand
1:1000	Maßstab
0,841 m x 0,881 m	Plangröße

Übersichtsplan (ohne Maßstab)

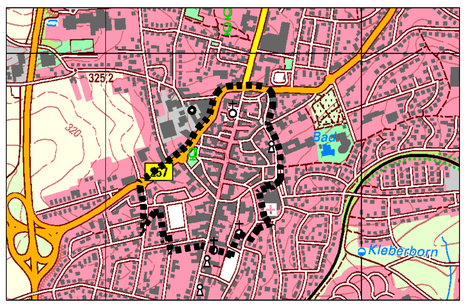

H/B = 841 / 881 (0.74m²)

Allplan 2013